


PLANO EXPOSICIÓN

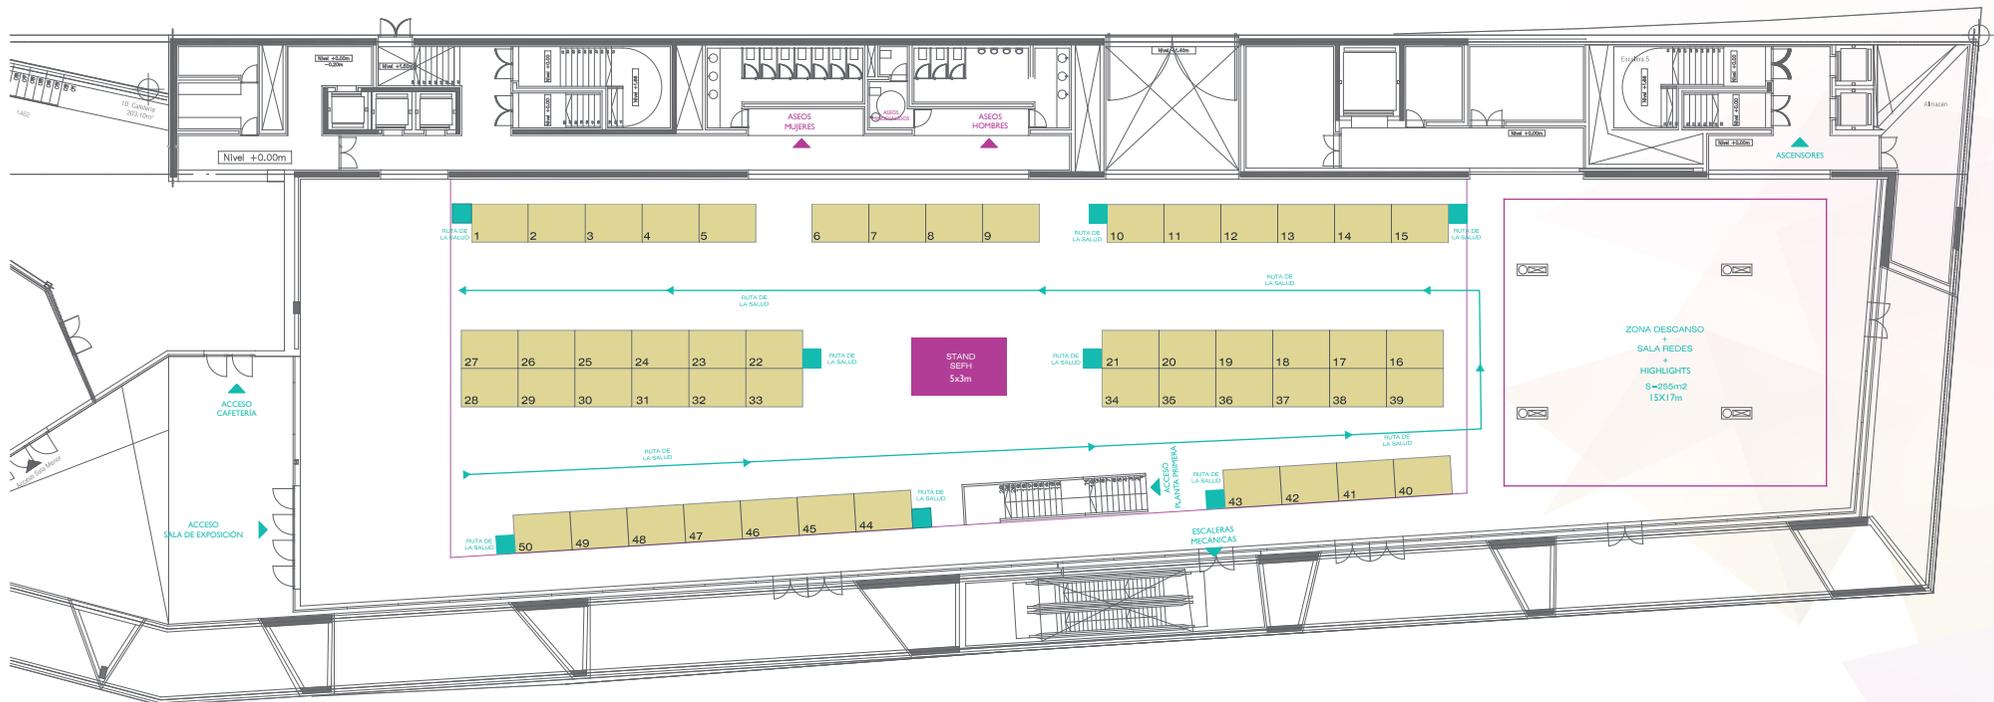

PLANTA BAJA