


# PLANO EXPOSICIÓN

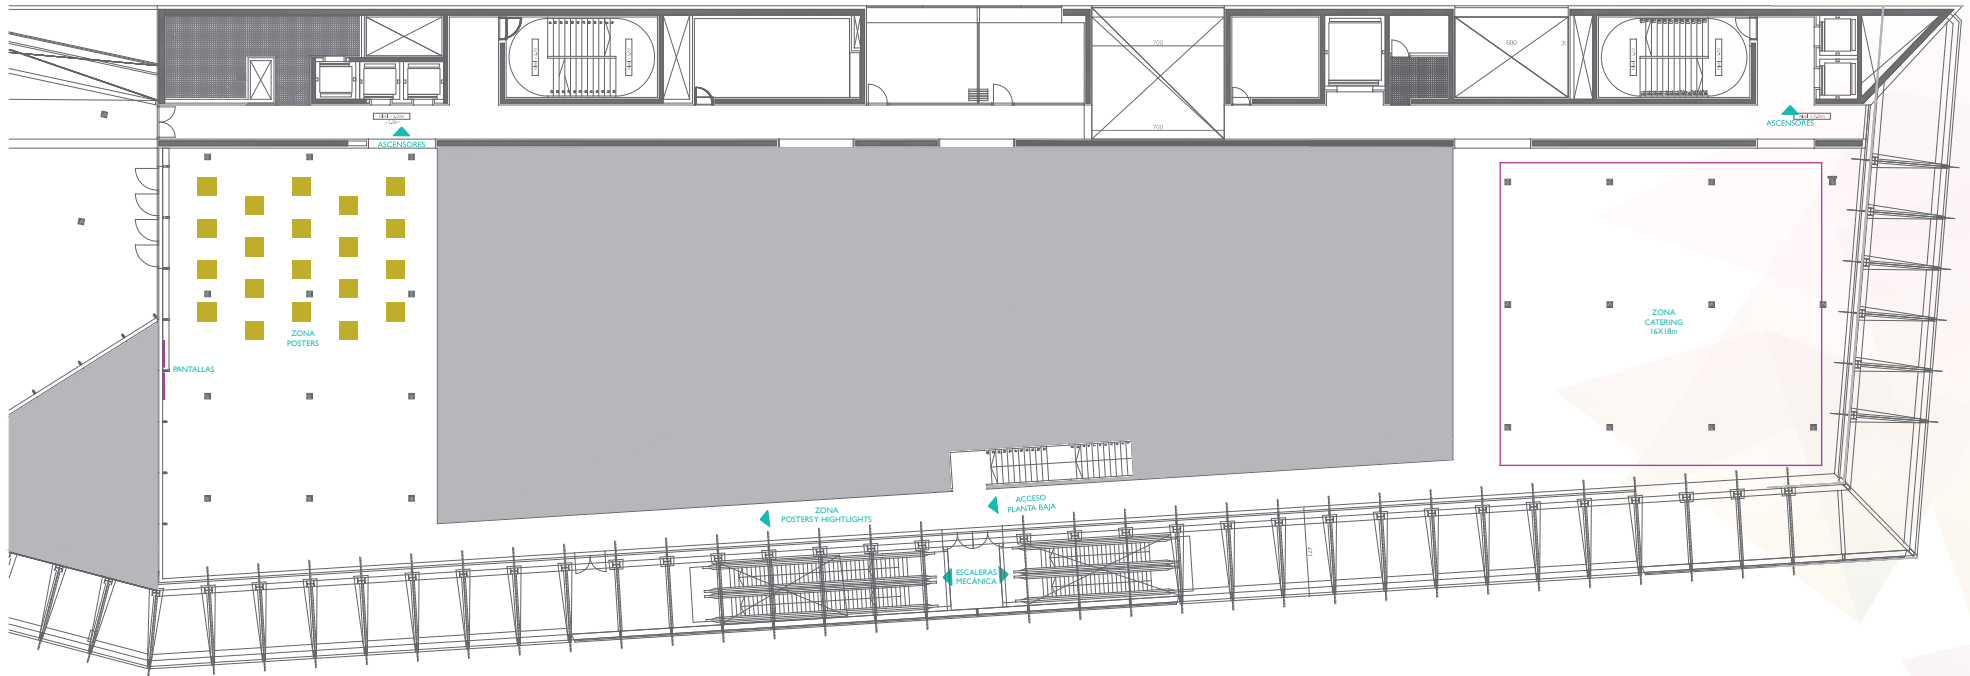

PLANTA PRIMERA